

Horizont幕
 大黒幕

第6ボタン
 第5ボタン

アッパーホリゾンライト
 第4袖幕

第3サスペンションライト

正面反射板

第4ボタン・第3袖幕

第2サスペンションライト

第2ボーダライト(スクリーン)
 引割幕
 第2-文字幕
 第3ボタン

天井反射板


第2袖幕・第2ボタン
 第1ボタン

第1サスペンションライト

第1ボーダライト
 第1袖幕
 第1-文字幕

緞帳

プロセニウム
 サスペンションライト

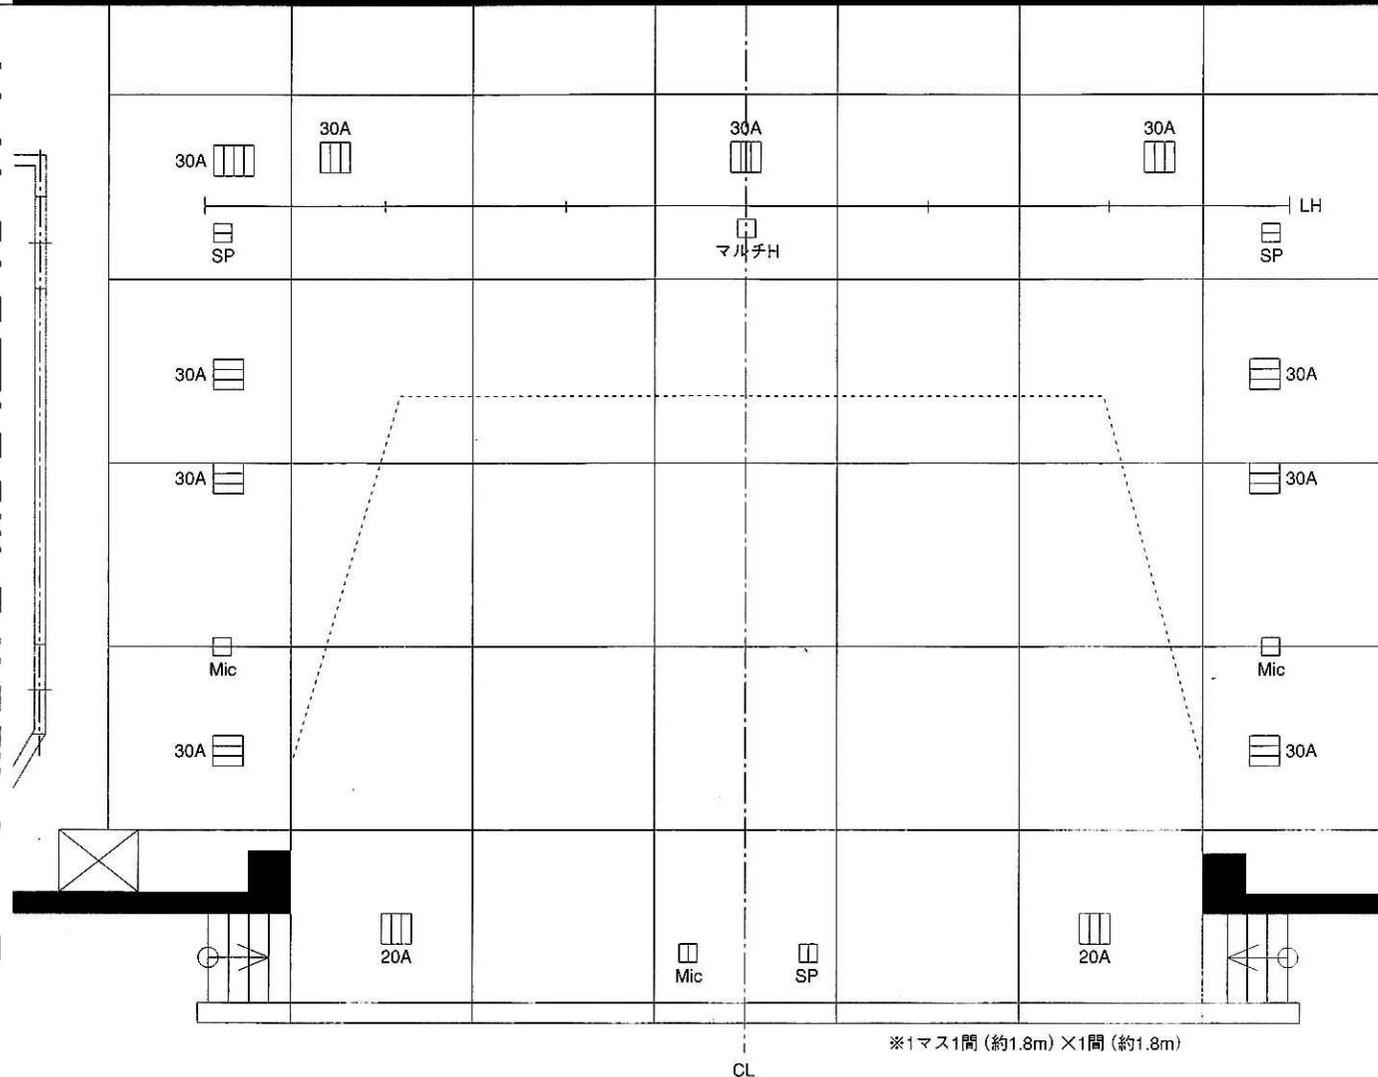

※1マス1間(約1.8m)×1間(約1.8m)

CL

仙台市戦災復興記念館
 記念ホール舞台平面図
 縮尺 約 1/75