


# 5階 - 和室

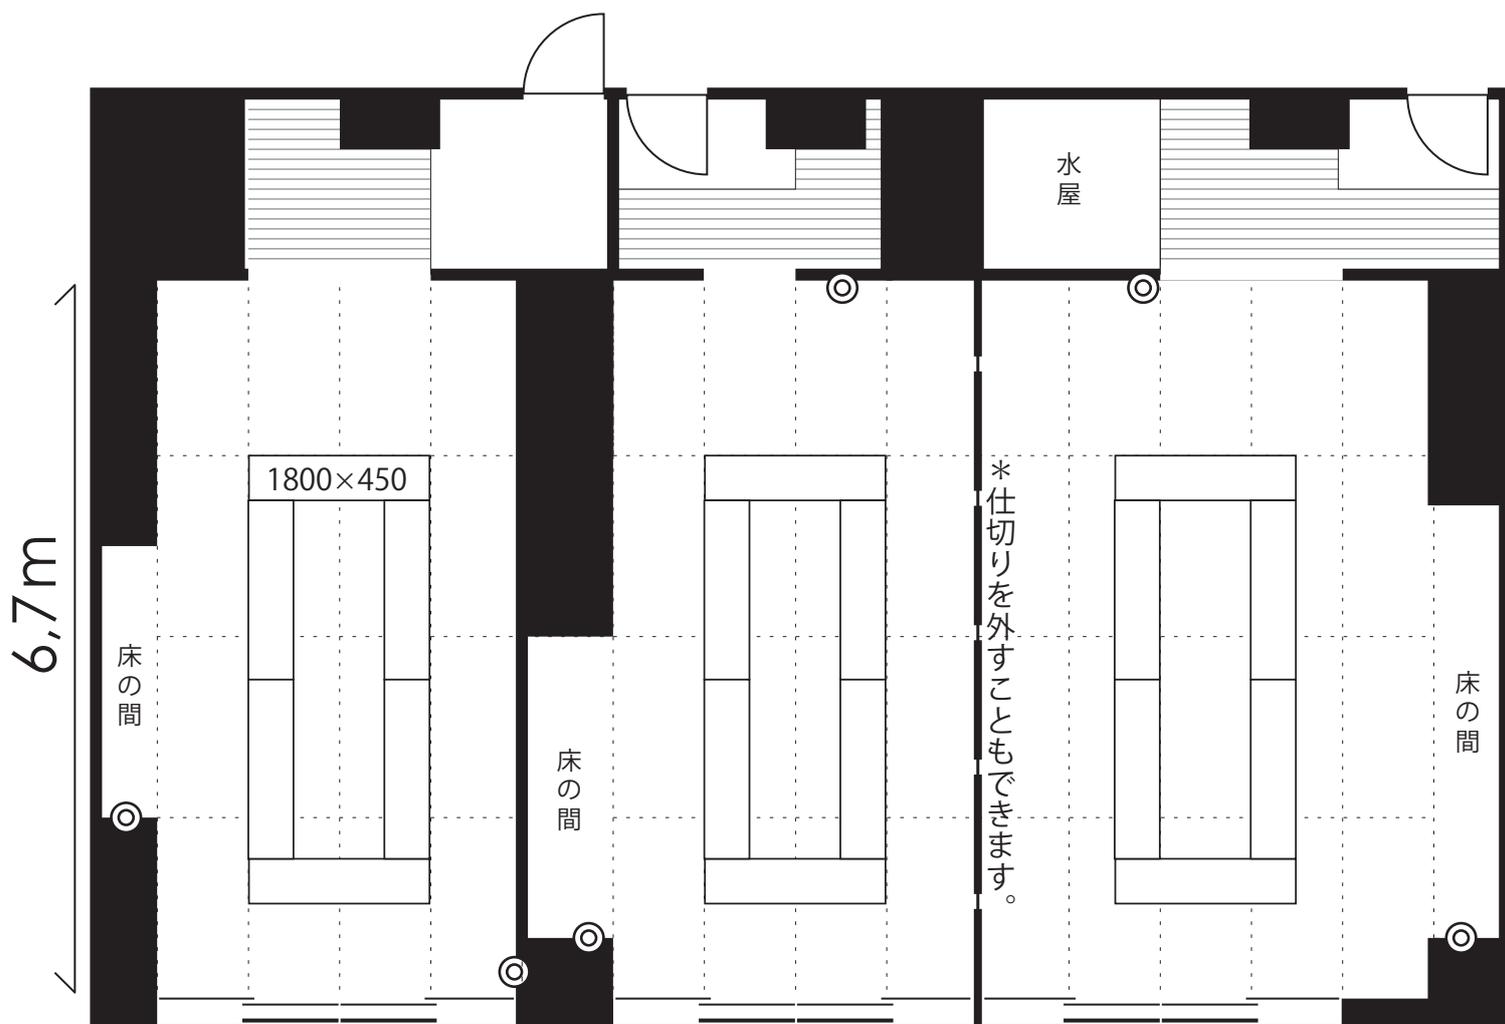

3,6m

第3和室

16畳

定員 25名

3,6m

第2和室

16畳

定員 25名

4,4m

第1和室

20畳

定員 30名

◎ コンセント

1800×450 テーブル