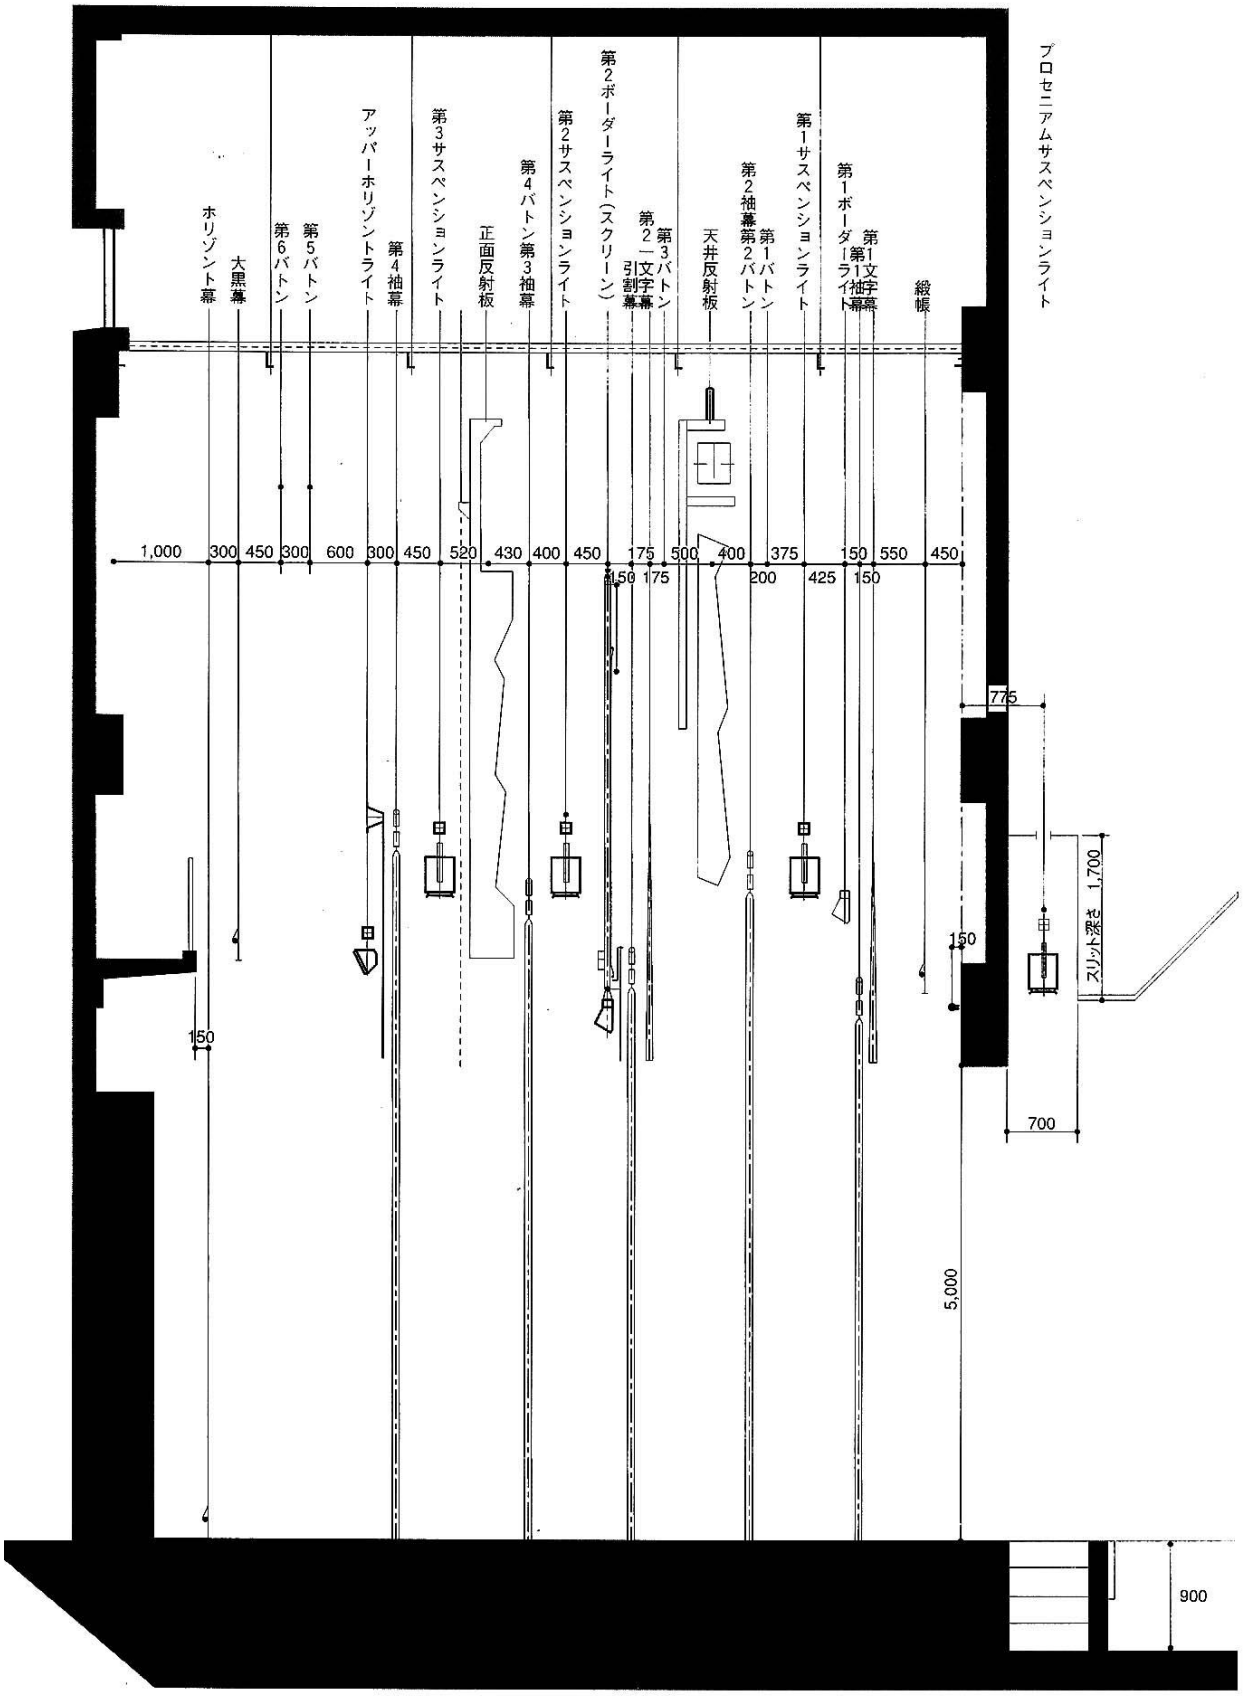

仙台市戦災復興記念館
記念ホール舞台断面図
縮尺　約 1/75